



Le Réservoir : plan d'ensemble

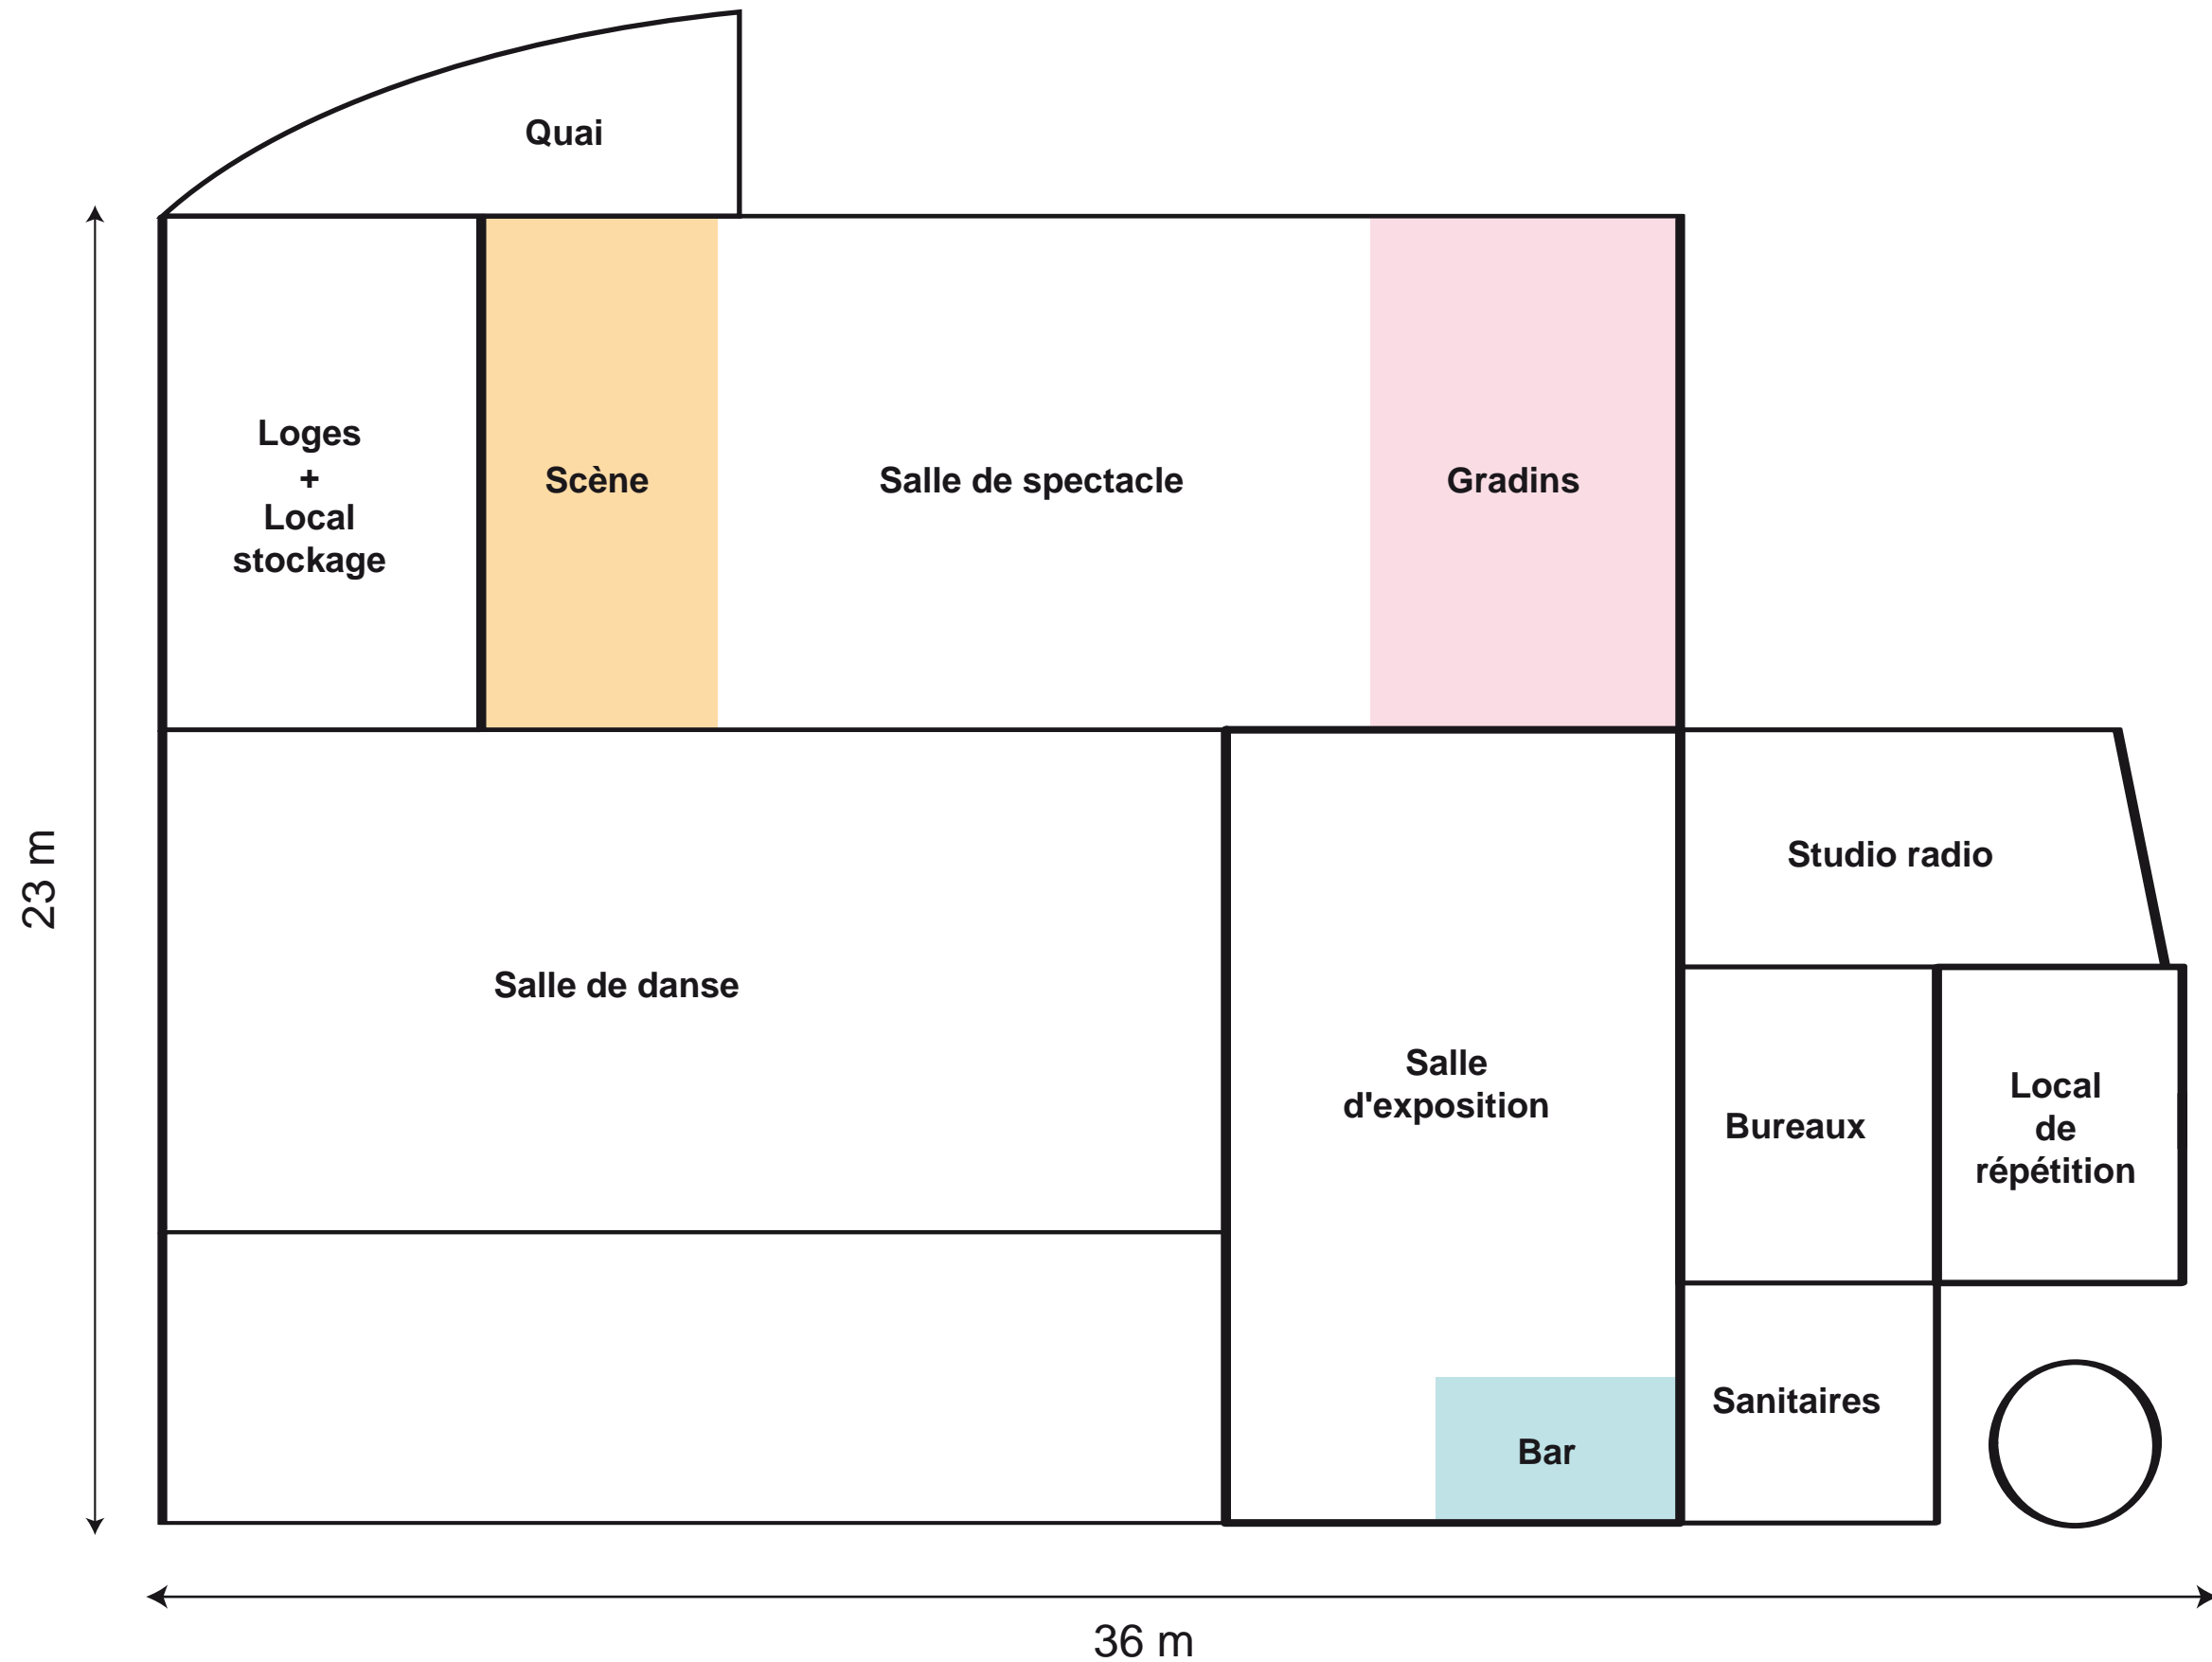

" Le Palan " : salle de spectacle

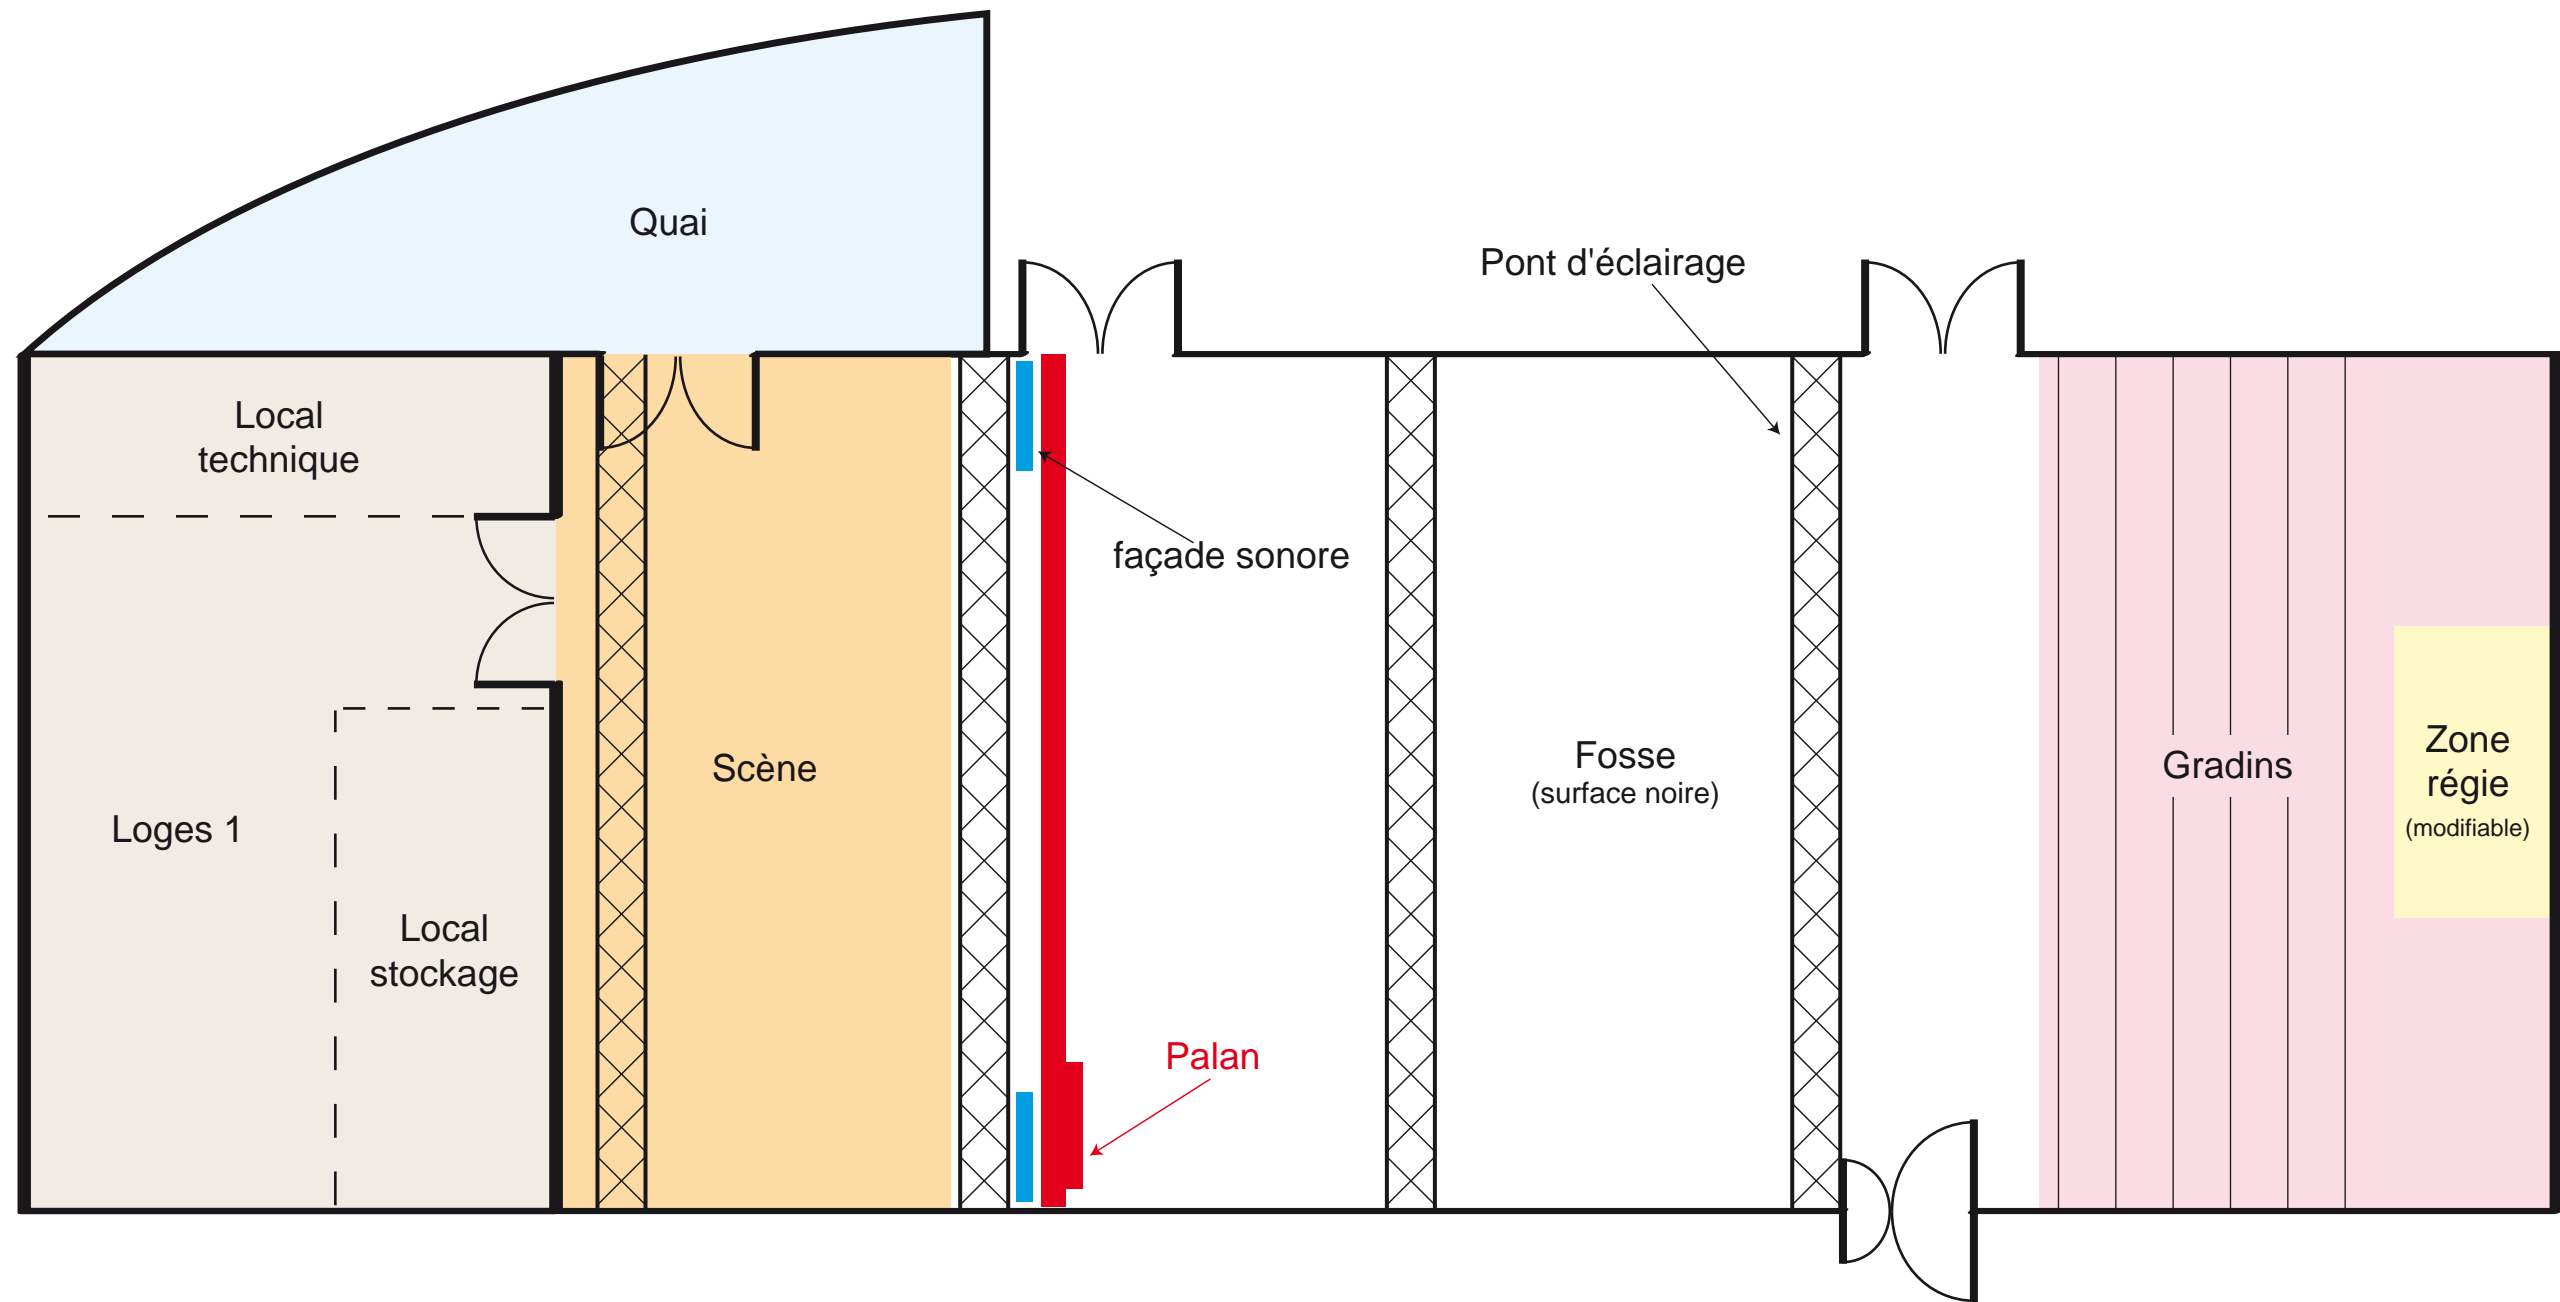

1er étage

2 loges
Espace convivialité
Douches

Scène fixe

Largeur : 7,92 m
Profondeur : 3,88 m
Hauteur : 1 m

Salle de spectacle

Largeur : 7,80 m
Profondeur : 21 m
Hauteur max sous poutre : 4,40 m
Distance entre les ponts d'éclairage : 4,50 m

" L'Atelier " : salle d'exposition

